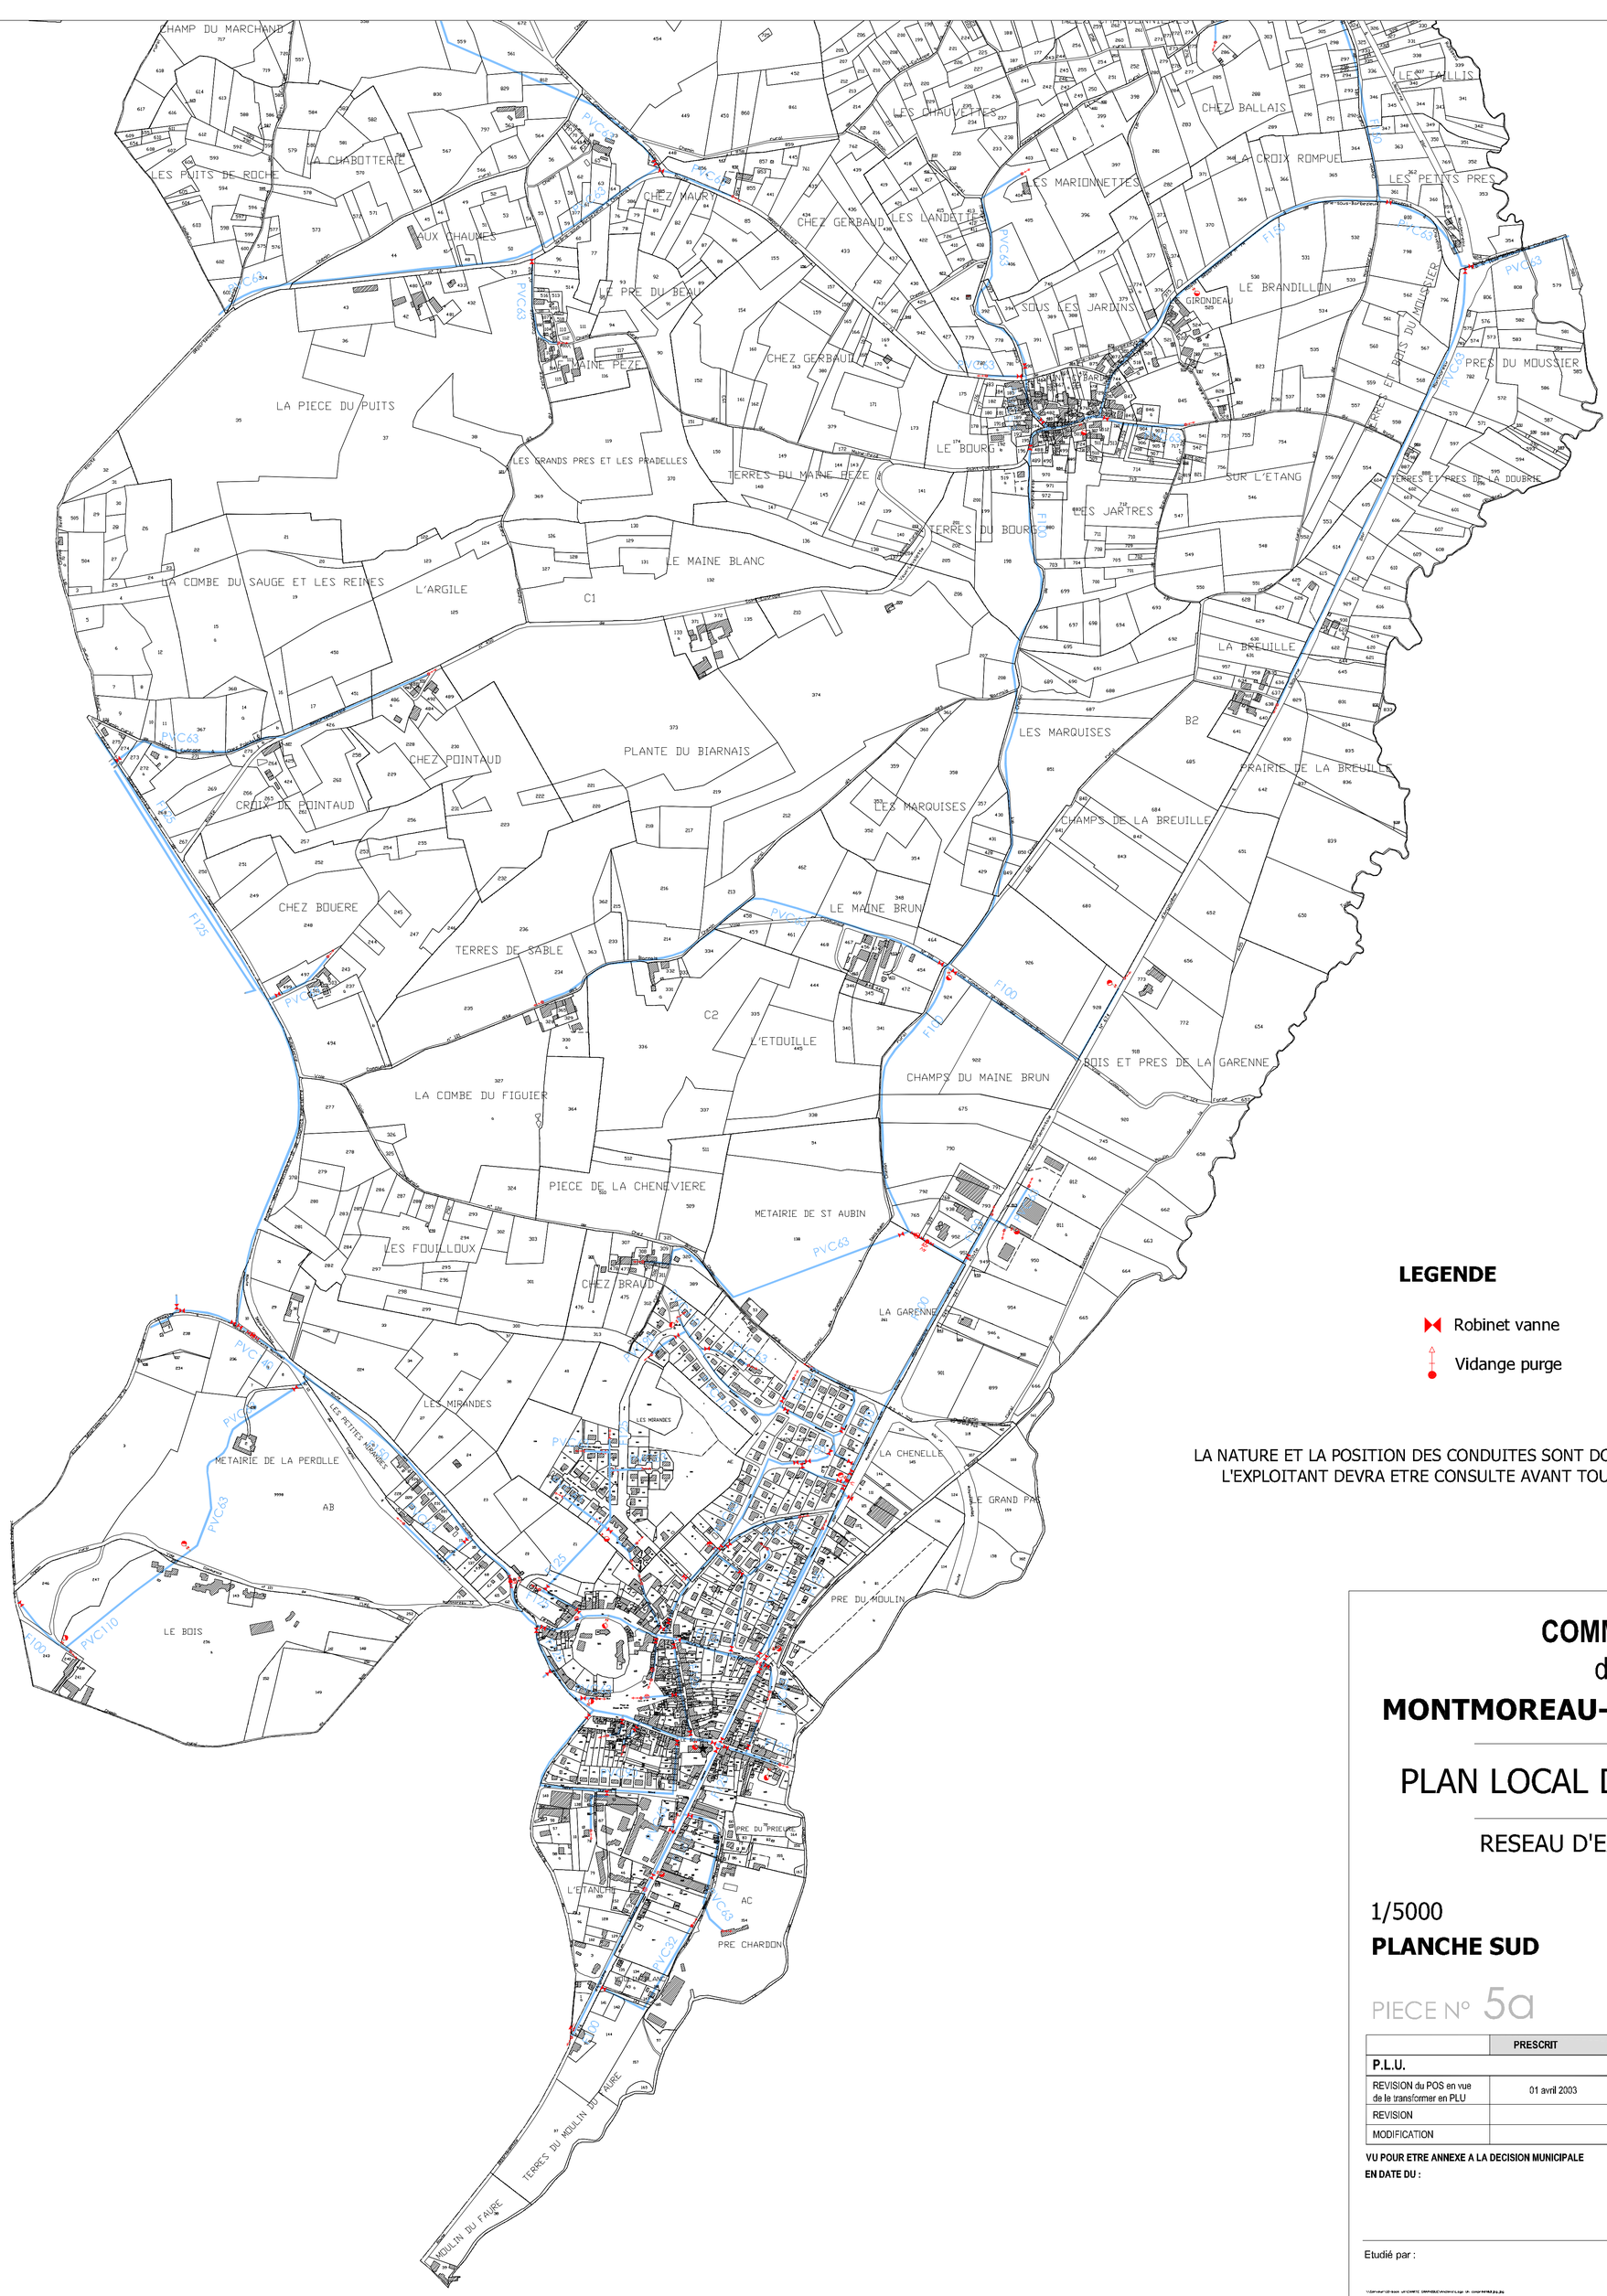

LEGENDE

- Robinet vanne
- Vidange purge

LA NATURE ET LA POSITION DES CONDUITES SONT DONNEES A TITRE INDICATIF
L'EXPLOITANT DEVRA ETRE CONSULTE AVANT TOUTE ETUDE OU TRAVAUX

COMMUNE
de
MONTMOREAU-SAINT-CYBARD

PLAN LOCAL D'URBANISME

RESEAU D'EAU POTABLE

1/5000

PLANCHE SUD

NORD / SUD

PIECE N° 5a

	PRESCRIT	ARRETE	APPROUVE
P.L.U.			
REVISION du POS en vue de le transformer en PLU	01 avril 2003	08 mars 2006	
REVISION			
MODIFICATION			

VU POUR ETRE ANNEXE A LA DECISION MUNICIPALE
EN DATE DU :

Le Maire :

Etudié par :

Place du Marché - 17610 SAINT-SAUVANT